



PIWNICA

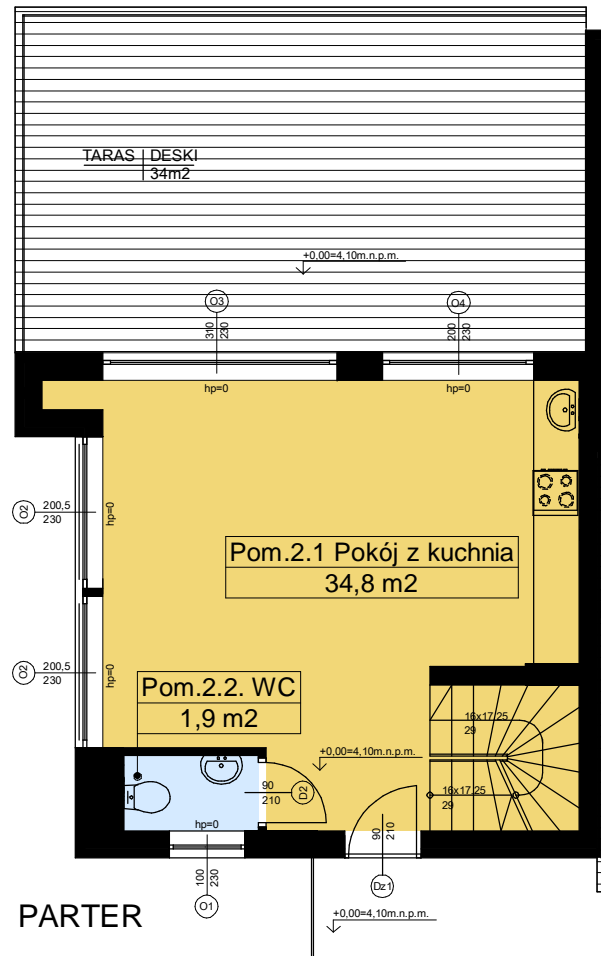

PARTER

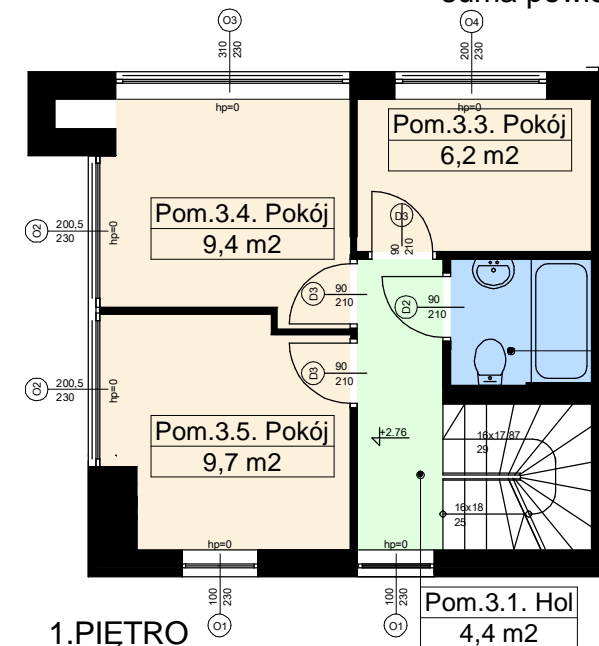

1.PIĘTRO

Zestawienie powierzchni		
Nazwa lokalu	Numer pomieszczenia	Powierzchnia
LOKAL B1	Pom.1.1. Piwnica	31,5
LOKAL B1	Pom.1.2. WC	2,0
LOKAL B1	Pom.1.3. Piwnica	29,6
LOKAL B1	Pom.2.1 Pokój z kuchnia	34,8
LOKAL B1	Pom.2.2. WC	1,9
LOKAL B1	Pom.3.1. Hol	4,4
LOKAL B1	Pom.3.2. Łazienka	3,0
LOKAL B1	Pom.3.3. Pokój	6,2
LOKAL B1	Pom.3.4. Pokój	9,4
LOKAL B1	Pom.3.5. Pokój	9,7

Wypełnienia kolorem pomieszczeń nie jest tożsamy z ich powierzchniami. Powierzchnie podane w tabeli i na rzutach są zgodne z rysunkami zatwierdzonego projektu budowlanego.

suma powierzchni: 132,5m<sup>2</sup>

## BUDYNEK MIESZKALNY W JURACIE PRZY UL.MESTWINA 26

Niniejsze rzuty i wizualizacje nie stanowią oferty handlowej w rozumieniu Kodeksu Cywilnego (dz. U. Nr 16 z 1966 r. poz. 93 z późn. zm.)  
Podano powierzchnie bez tynków i okładzin.

biuro sprzedaży: **MAXBUD VII S.C. Biuro Obsługi Klienta**  
ul.Pawłowska 35, 91-487 Łódź www.maxbud7.pl biuromaxbud7@o2.pl  
tel.: 505-102-650, 501-704-580

numer:  
**BUDYNEK B CZĘŚĆ WSCHODNIA**  
LOKAL B1

skala:  
**1:100**

STYCZEŃ 2013

