



PIWNICA

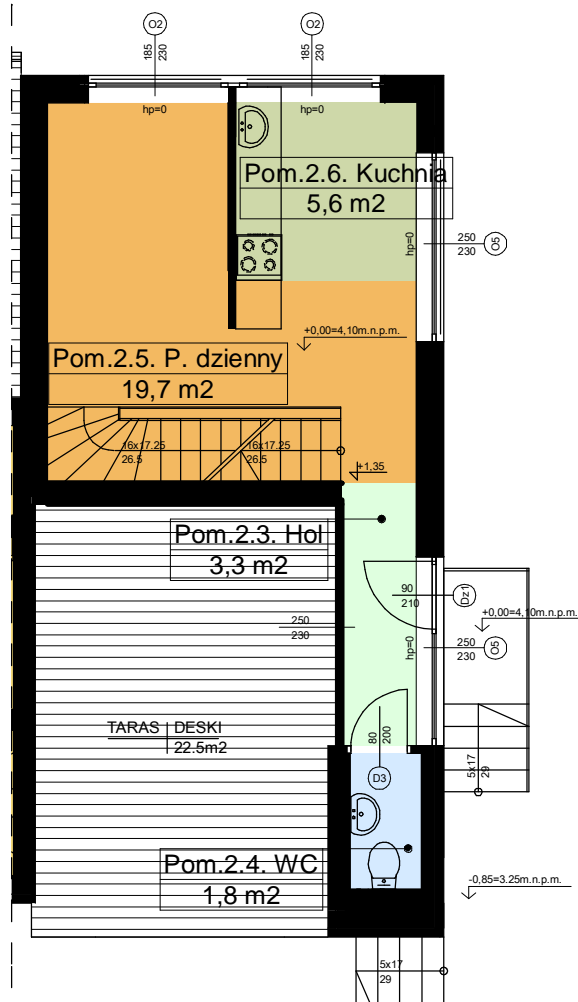

PARTER

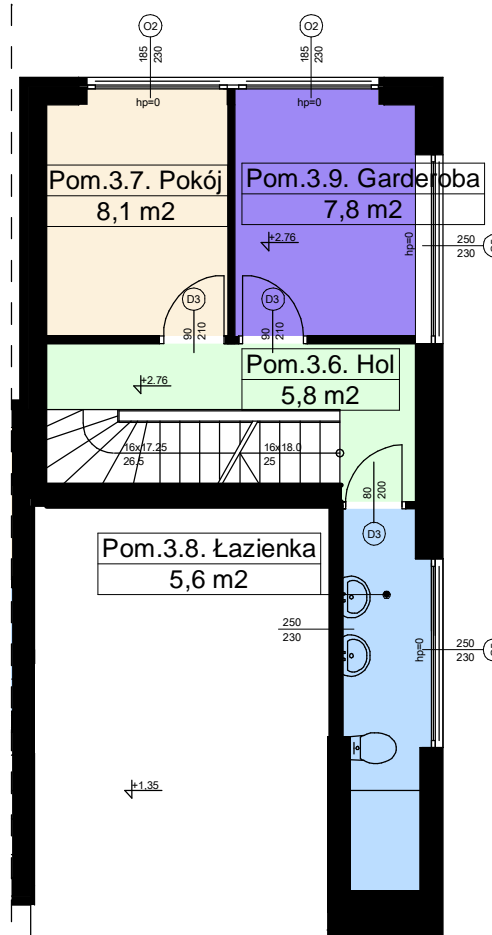

1.PIĘTRO

Zestawienie powierzchni		
Nazwa lokalu	Numer pomieszczenia	Powierzchnia
LOKAL B2	Pom.1.4. Piwnica	24,3
LOKAL B2	Pom.1.5. WC	1,8
LOKAL B2	Pom.1.6. Piwnica	20,8
LOKAL B2	Pom.2.3. Hol	3,3
LOKAL B2	Pom.2.4. WC	1,8
LOKAL B2	Pom.2.5. Pokój dzienny	19,7
LOKAL B2	Pom.2.6. Kuchnia	5,6
LOKAL B2	Pom.3.6. Hol	5,8
LOKAL B2	Pom.3.7. Pokój	8,1
LOKAL B2	Pom.3.8. Łazienka	5,6
LOKAL B2	Pom.3.9. Garderoba	7,8

Wypełnienia kolorem pomieszczeń nie jest tożsame z ich powierzchniami. Powierzchnie podane w tabeli i na rzutach są zgodne z rysunkami zatwierdzonego projektu budowlanego.

suma powierzchni: 104,6m<sup>2</sup>

## BUDYNEK MIESZKALNY W JURACIE PRZY UL.MESTWINA 26

Niniejsze rzuty i wizualizacje nie stanowią oferty handlowej w rozumieniu Kodeksu Cywilnego (dz. U. Nr 16 z 1966 r. poz. 93 z późn. zm.)  
Podano powierzchnie bez tynków i okładzin.

biuro sprzedaży: **MAXBUD VII S.C. Biuro Obsługi Klienta**  
ul.Pawłowska 35, 91-487 Łódź www.maxbud7.pl biuromaxbud7@o2.pl  
tel.: 505-102-650, 501-704-580



numer:  
**BUDYNEK B CZĘŚĆ ZACHODNIA  
LOKAL B2**

skala:  
**1:100**

STYCZEŃ 2013